



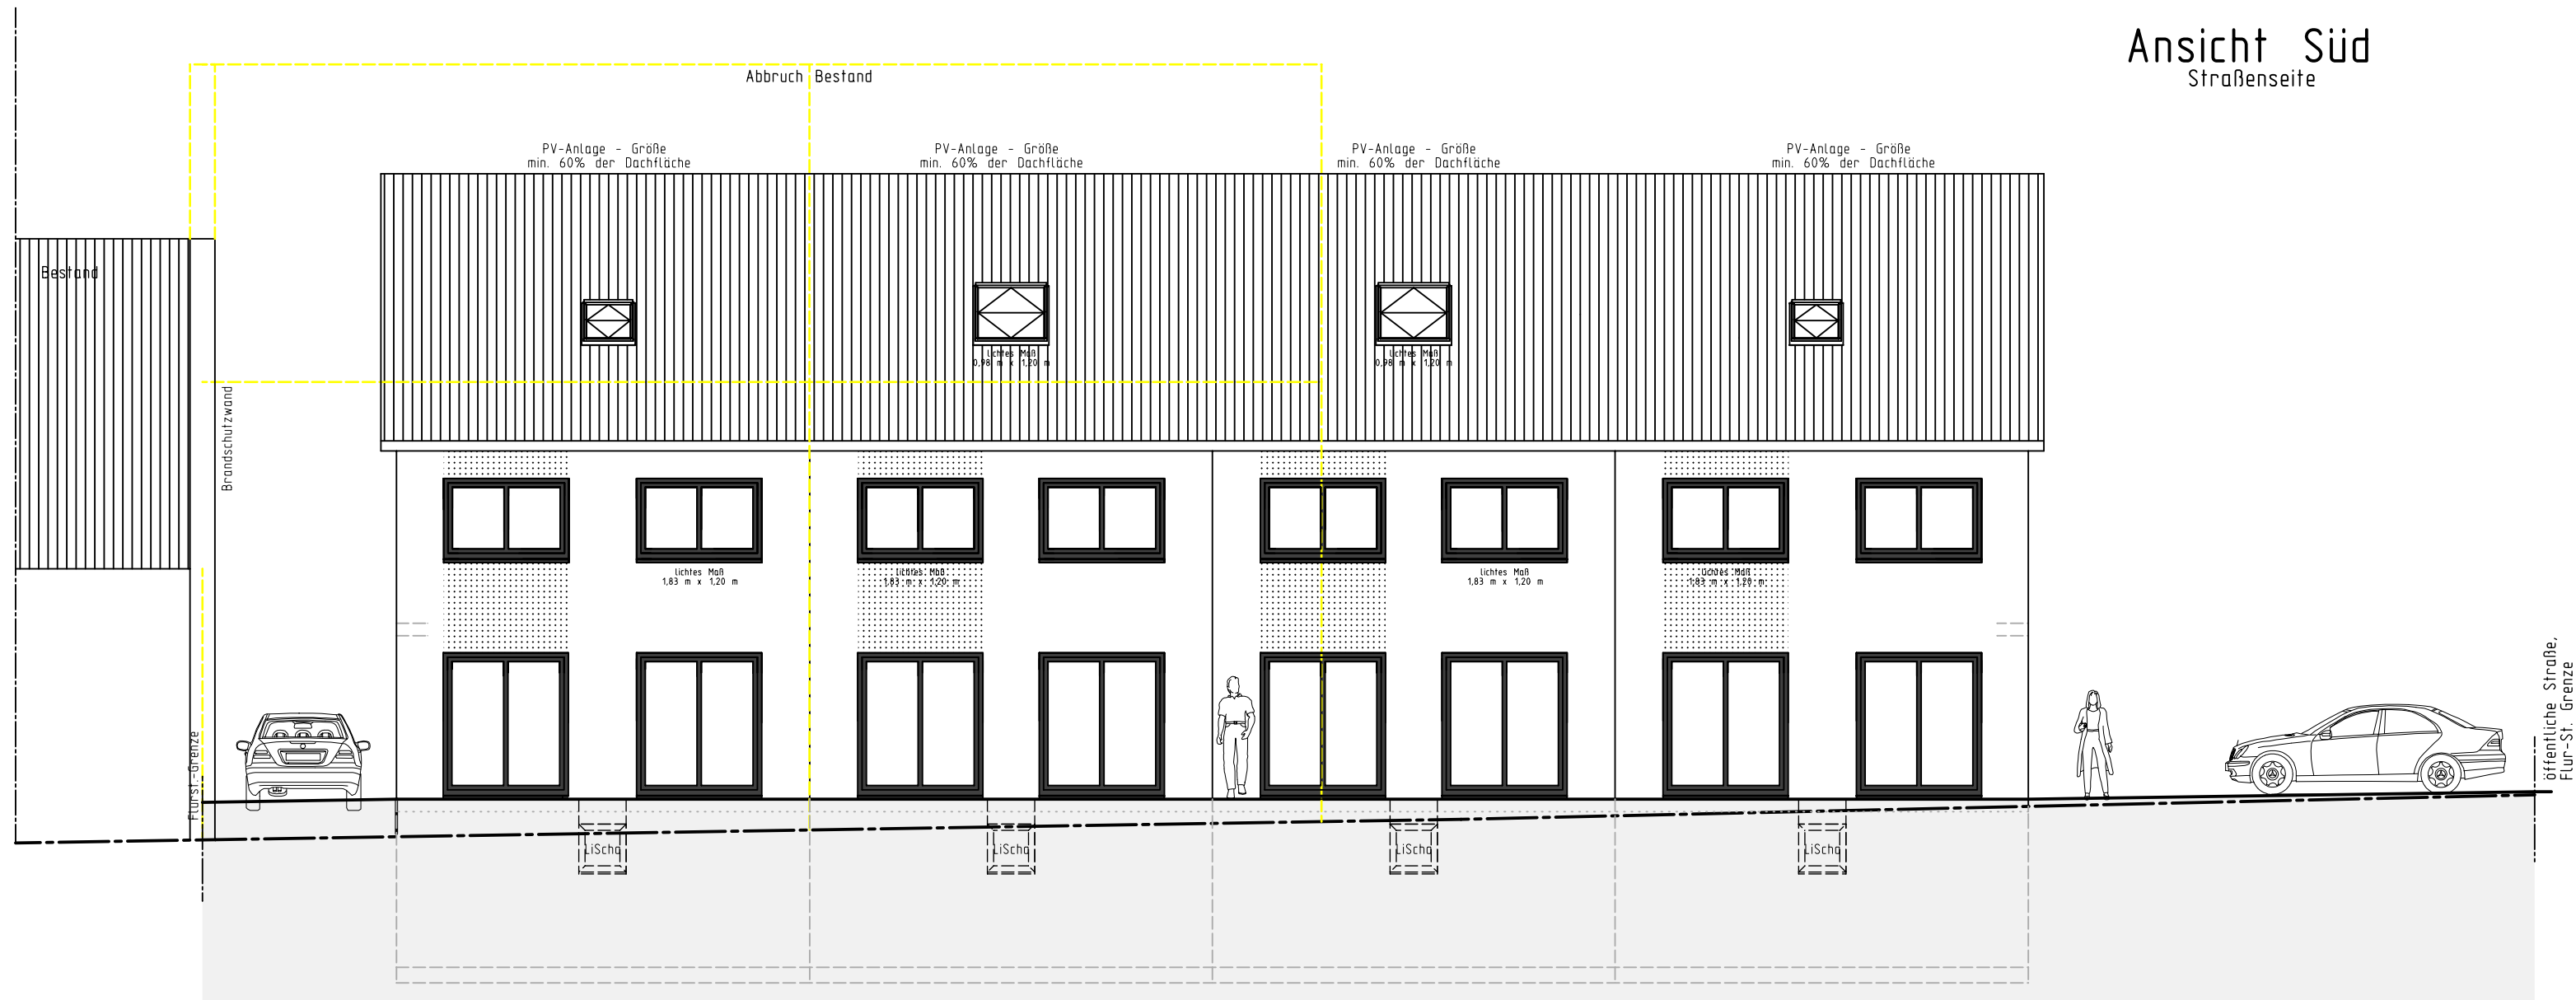

Ansicht West

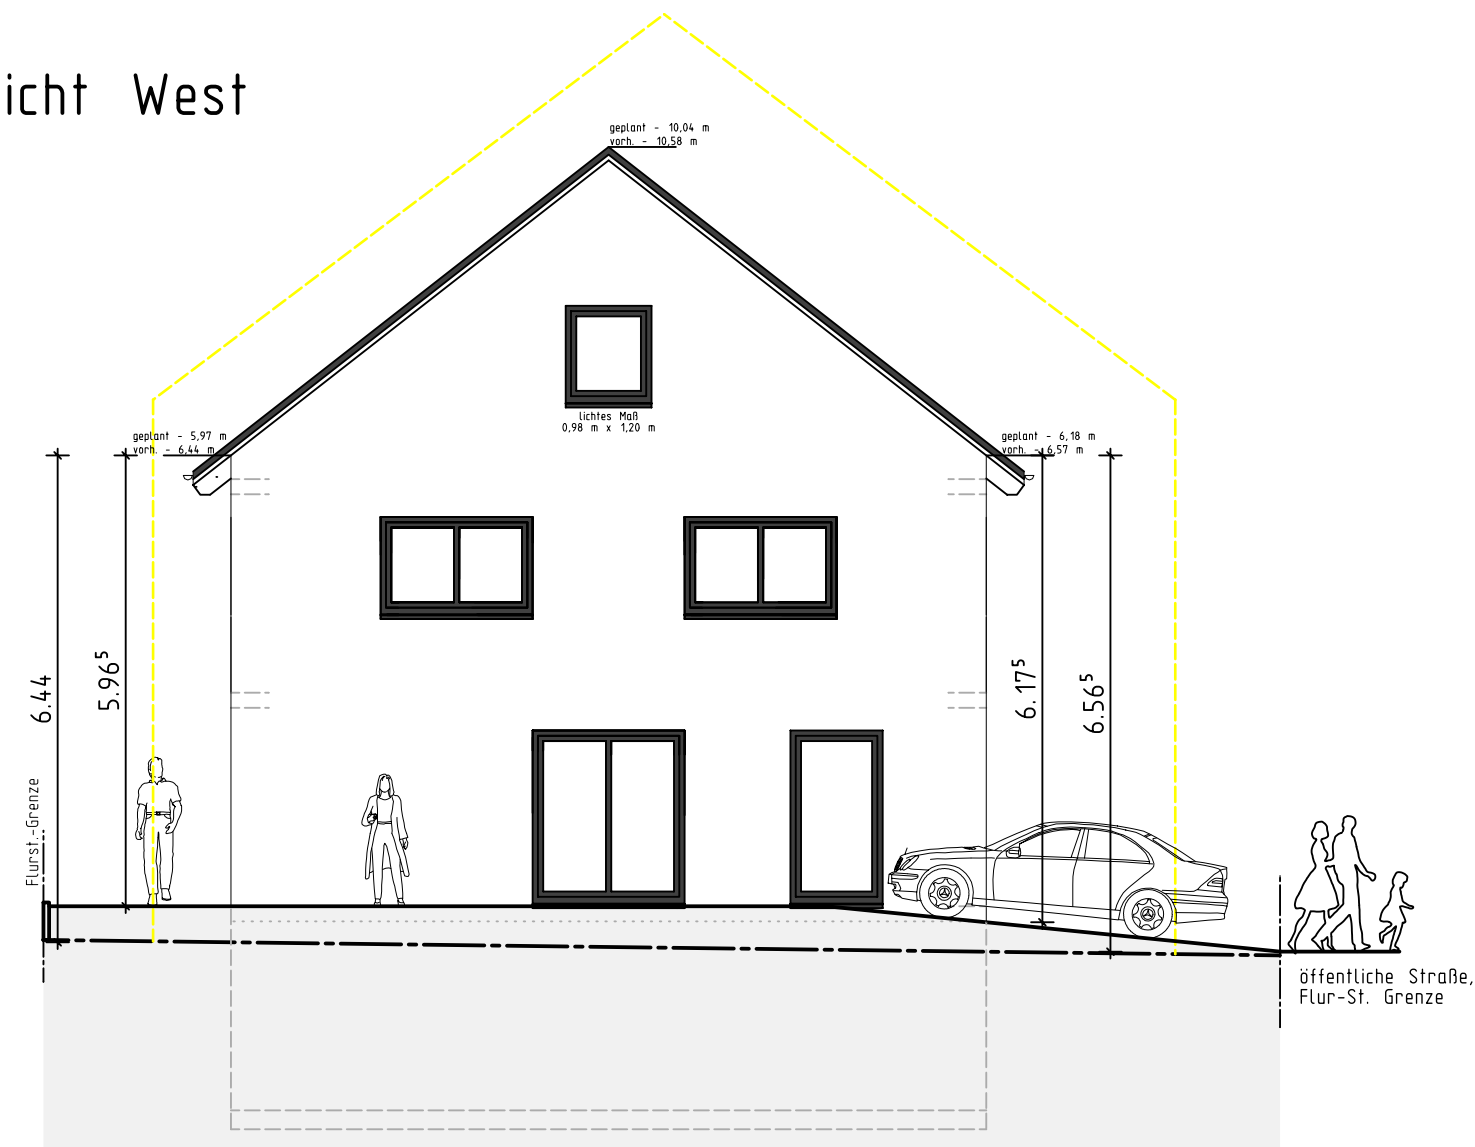

- geplantes Gelände an Hausgrund
- bestehendes Gelände an Hausgrund
- bestehendes Gelände an Flur-St.-Grenze

Ziegelfarbe: anthrazit

An Höhenunterschieden von mehr als 1,00m (Stützmauern usw.) sowie Treppen mit mehr als 5 Stufen muss ein Geländer angebracht werden

DIE.ZWEI | PLANUNGEN
Entwurfsverfasser

PROJEKT/ BAUORT	Neubau von 4 Reihenwohnhäusern 74369 Lichgau Weinstraße 9 Flur-St. 1229
BAUHERR	DIE.ZWEI Planungen GmbH Ahornstraße 6 74219 Möckmühl TEL: 06298/928013 - info@diezwei-planungen.de
ENTWURFS- VERFASSER	DIE.ZWEI Planungen GmbH Ahornstraße 6 74219 Möckmühl TEL: 0 62 98 / 92 80 13 E-MAIL: info@diezwei-planungen.de
ZEICHNUNG	Ansichten
LEISTUNGSPHASE	- Bauantrag -
MAßSTAB	1:100
GEZEICHNET	RS
DATUM	18.07.2025
FORMAT	A3
Plan-Nr.	6
INDEX	A

Der Entwurf ist geistiges Eigentum des Entwurfsverfassers und urheberrechtlich geschützt. Vervielfältigungen und Weitergabe an Dritte erfolgt nur mit ausdrücklicher Genehmigung des Entwurfsverfassers.
Bei Mißbrauch bleiben rechtliche Schritte vorbehalten.